
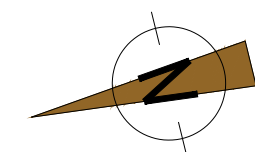



DACHGESCHOSS M 1:75

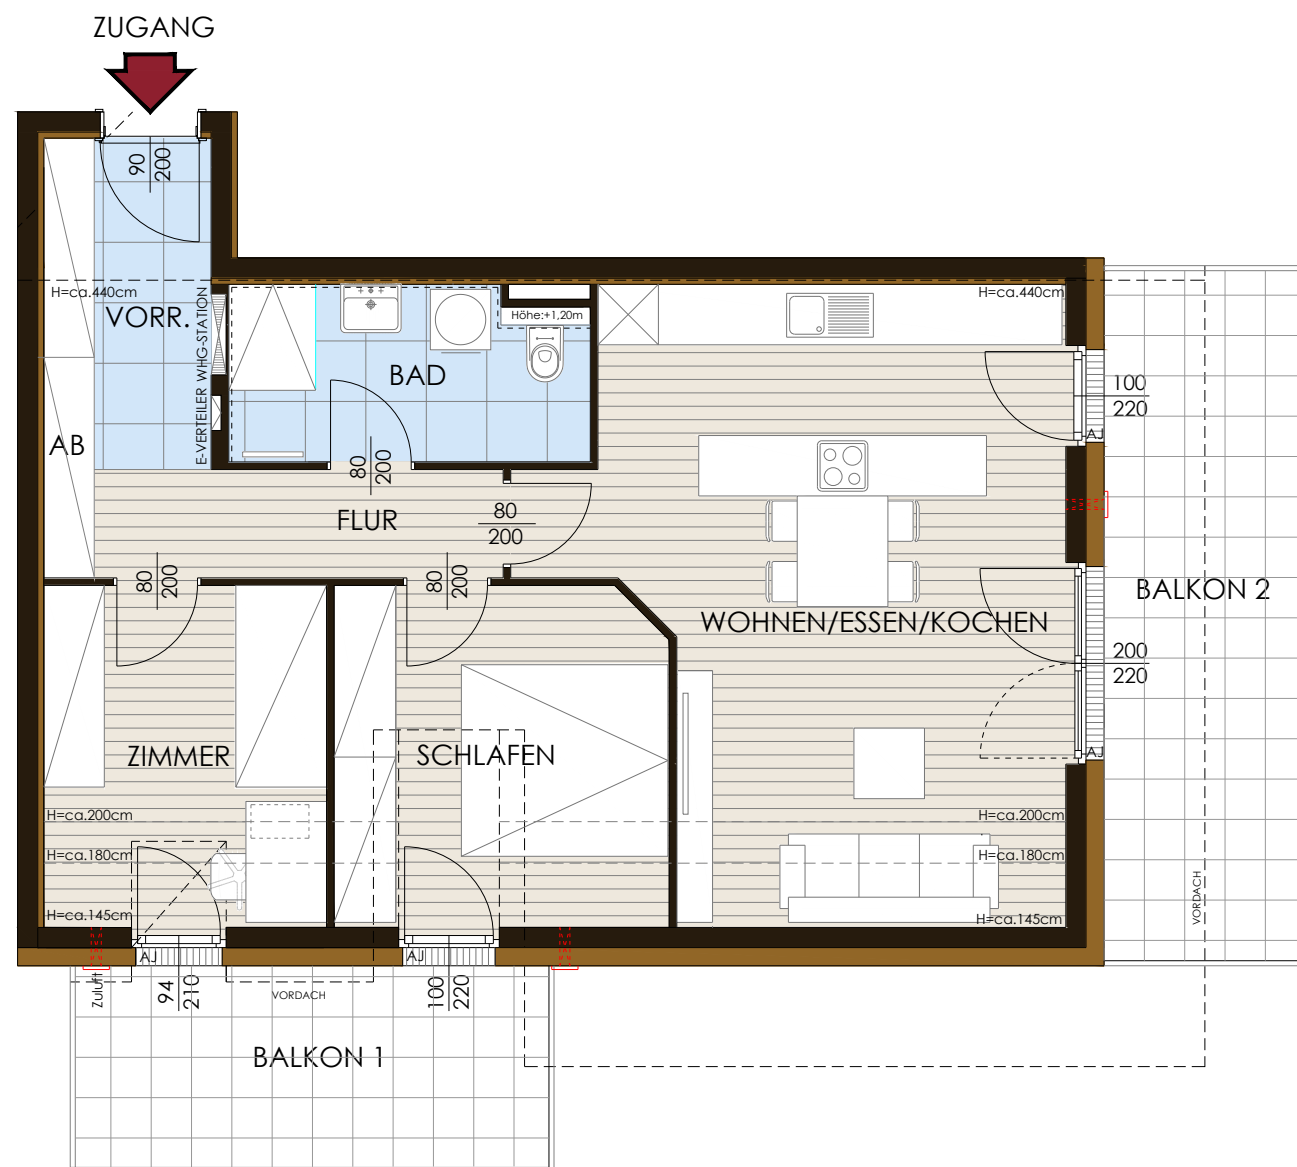

Planstand: 1. August 2026

Die dargestellte Möblierung sowie Einbauten gehören nicht zu den vertraglichen Leistungen, außer im genannten Umfang der Baubeschreibung. (z.B.: sanitäre Gegenstände) Geringfügige Änderungen aus bautechnischer und haustechnischer Sicht sind möglich. Die m2 Angaben beziehen sich auf das Rohbaumaß (ohne Putz). Die Fliesen und Parkettbodenteilung ist nur eine schematische Darstellung.

MAßSTAB 1:75

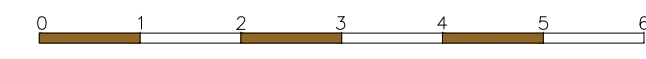


Wohnbau am See
Hauptstraße 41, 5164 Seeham

TOP 10, 3 ZI.- WOHNUNG
DACHGESCHOSS

Vorraum	6,15 m ²
AB (Abstellbereich)	1,09 m ²
Flur	3,11 m ²
Zimmer	9,52 m ²
Schlafen	11,13 m ²
Bad	5,96 m ²
Wohnen / Essen / Kochen	28,01 m ²
Wohnfläche	64,97 m ²
Balkon 1	9,40 m ²
Balkon 2	17,11 m ²

LAGEPLAN M 1:500

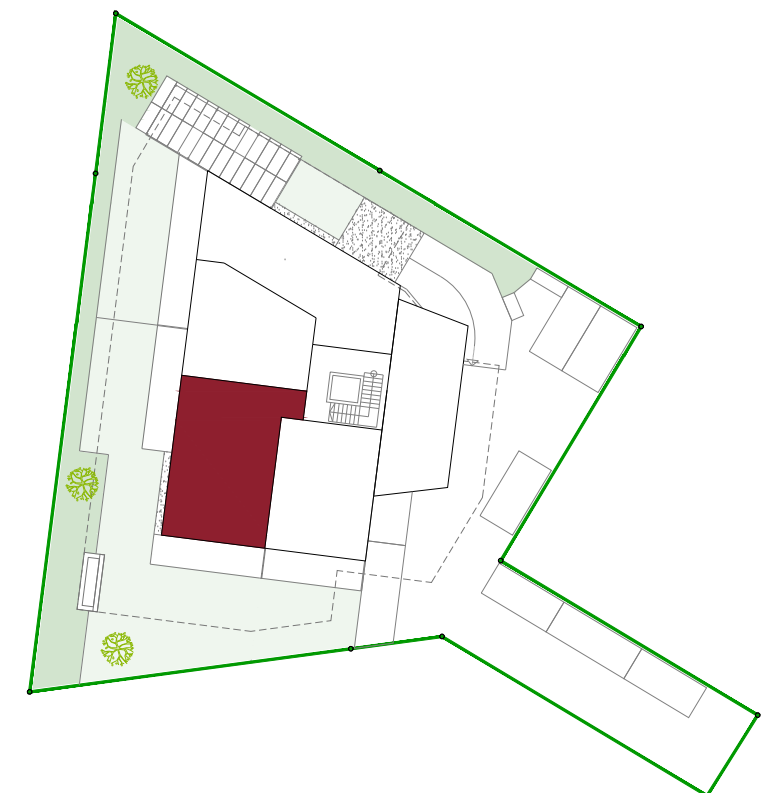

Projekt Wohnbau am See GmbH
Carl-Zuckmayer-Straße 33, 5020 Salzburg

T: 0676/ 720 5000 E: verkauf@stadtbaumeister.eu