



Wohn(t)raum Seekirchen
 Südtiroler Straße, 5201 Seekirchen
 M=1:200

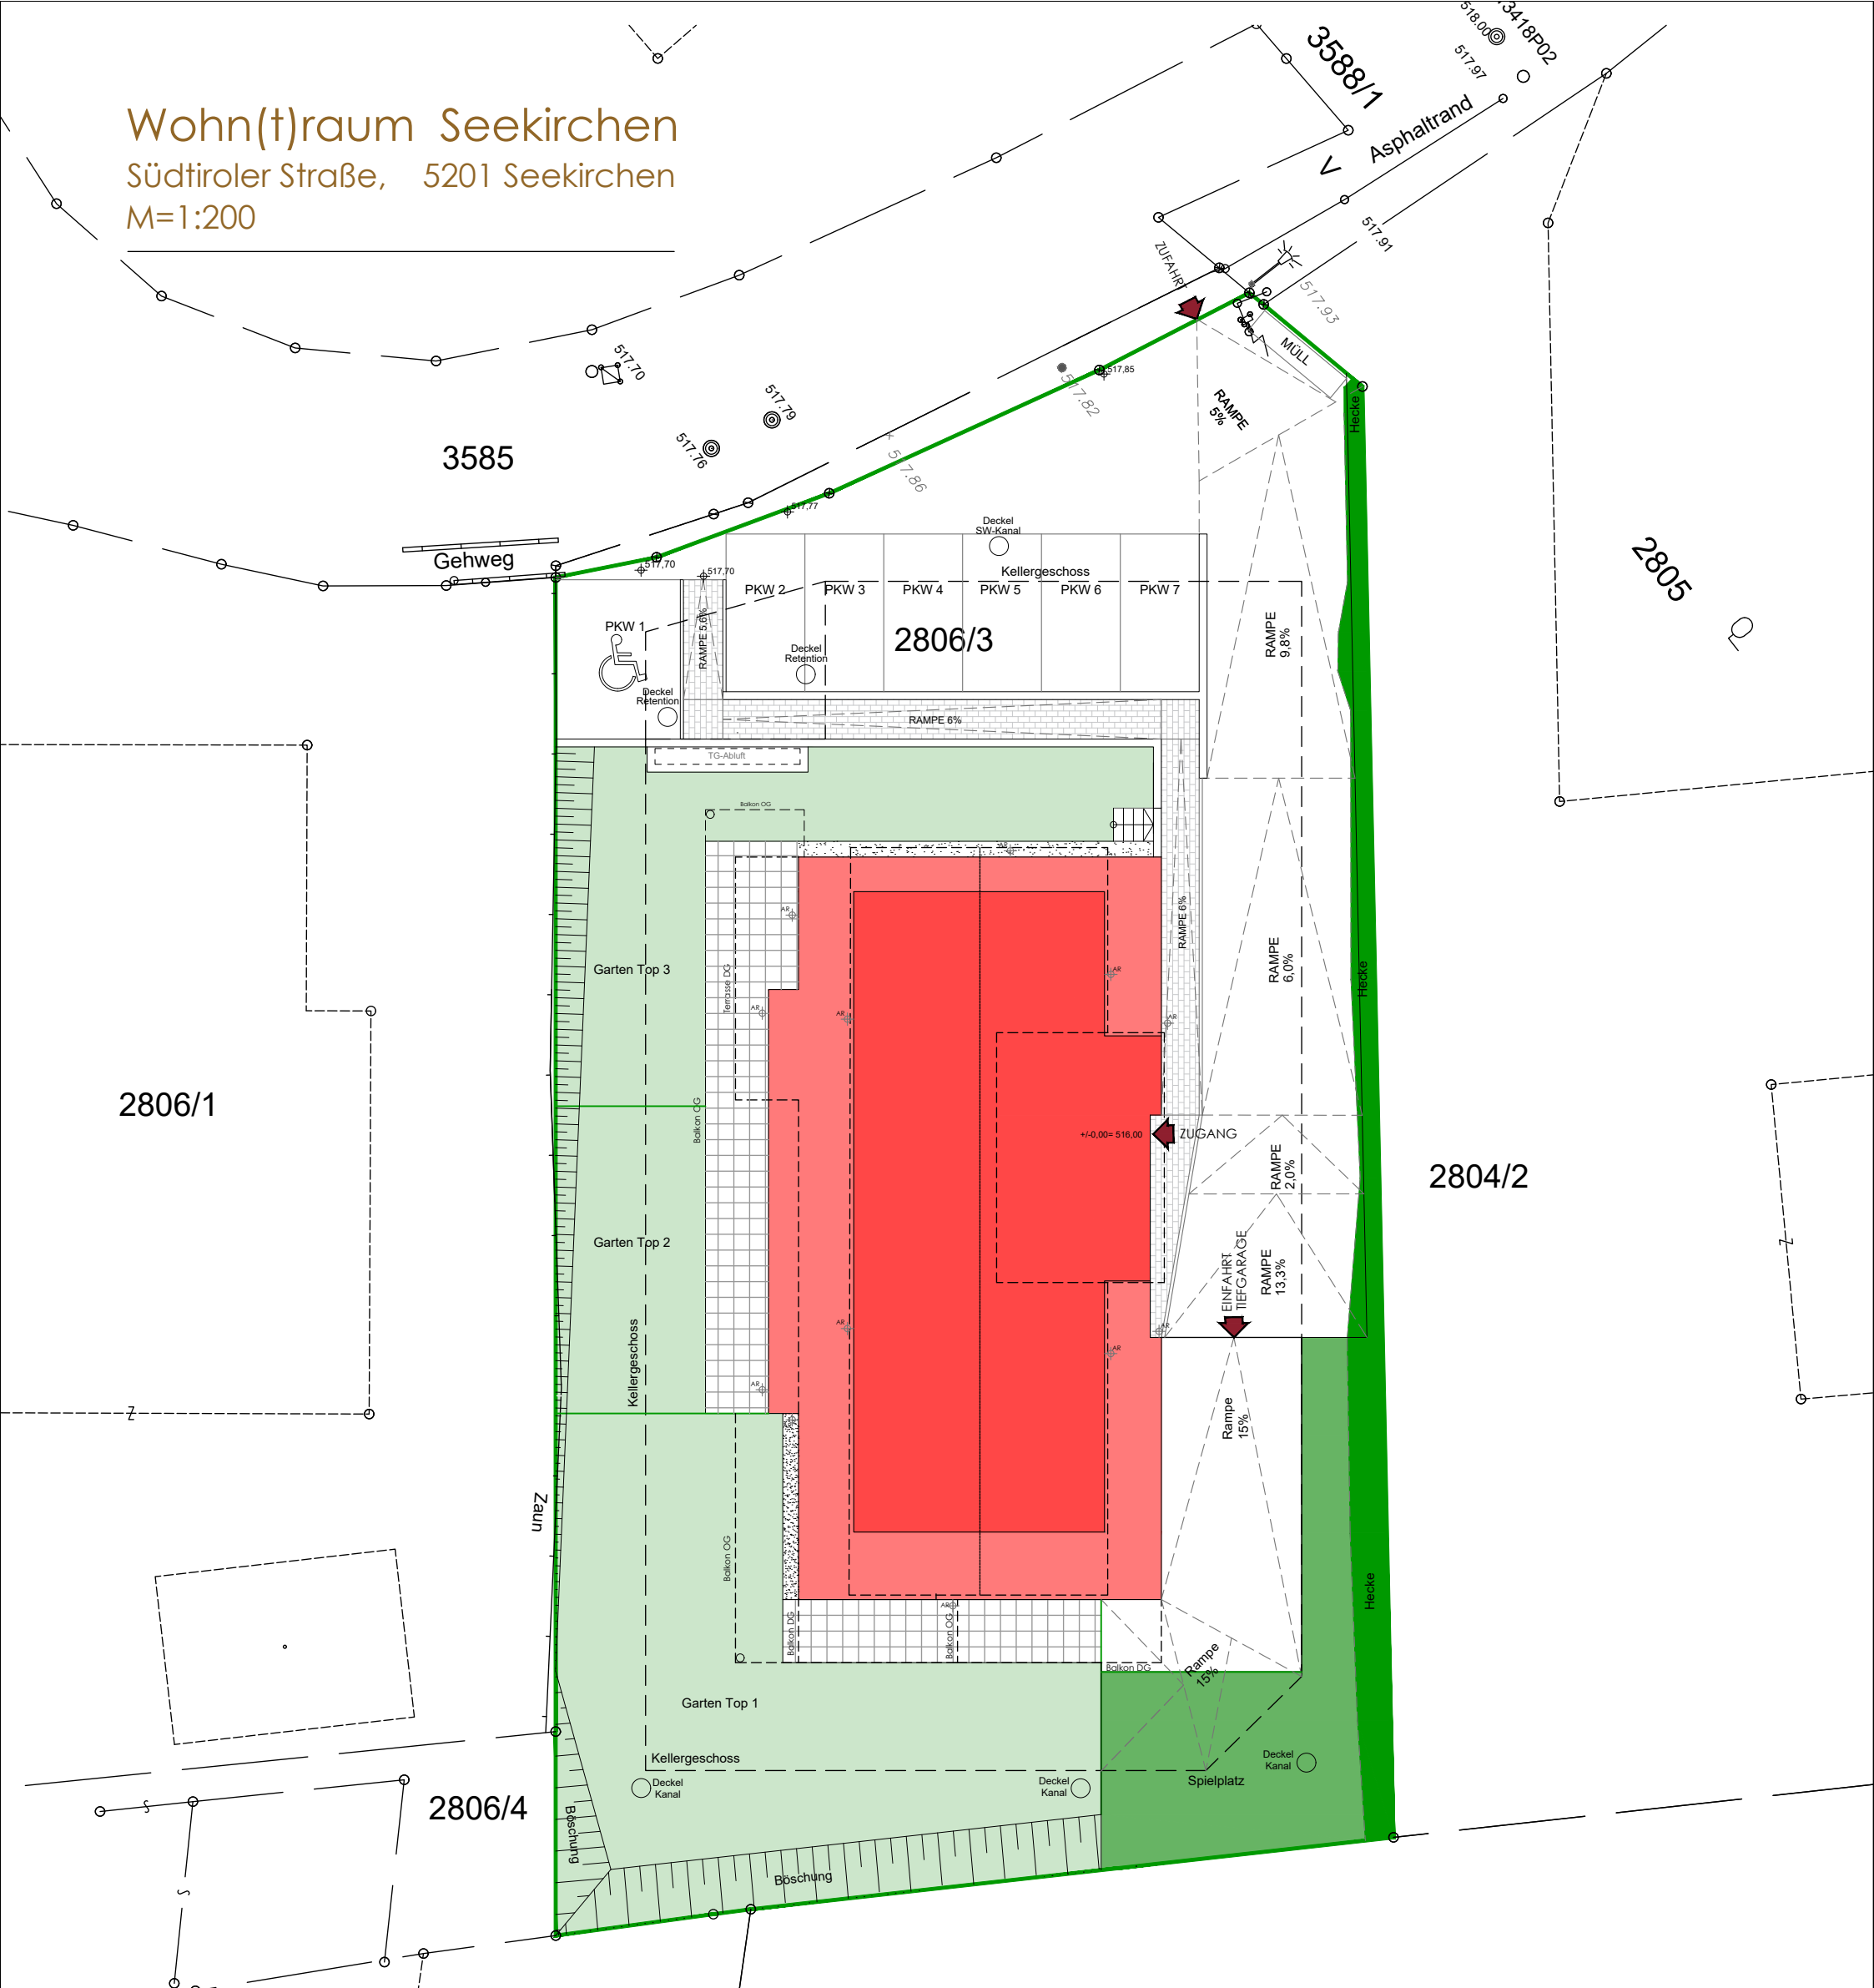

LEGENDE:

- Erdgeschoss, 1+2 Obergeschoss
- Dachgeschoss
- Grundgrenzen
- Spielplatz
- Gärten

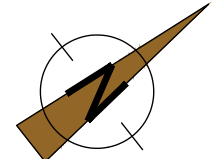

Wohn(t)raum Seekirchen GmbH
 Carl-Zuckmayer-Straße 33, 5020 Salzburg

Planstand: 2. März 2026

T: 0676/ 720 5000 E: verkauf@stadtbaumeister.eu